


Pomieszczenie 8.04

MASKOWNICA

Sz.1 Sz.2 Sz.3 Sz.4 Sz.5 Sz.6 Sz.8 Sz.10 Sz.12

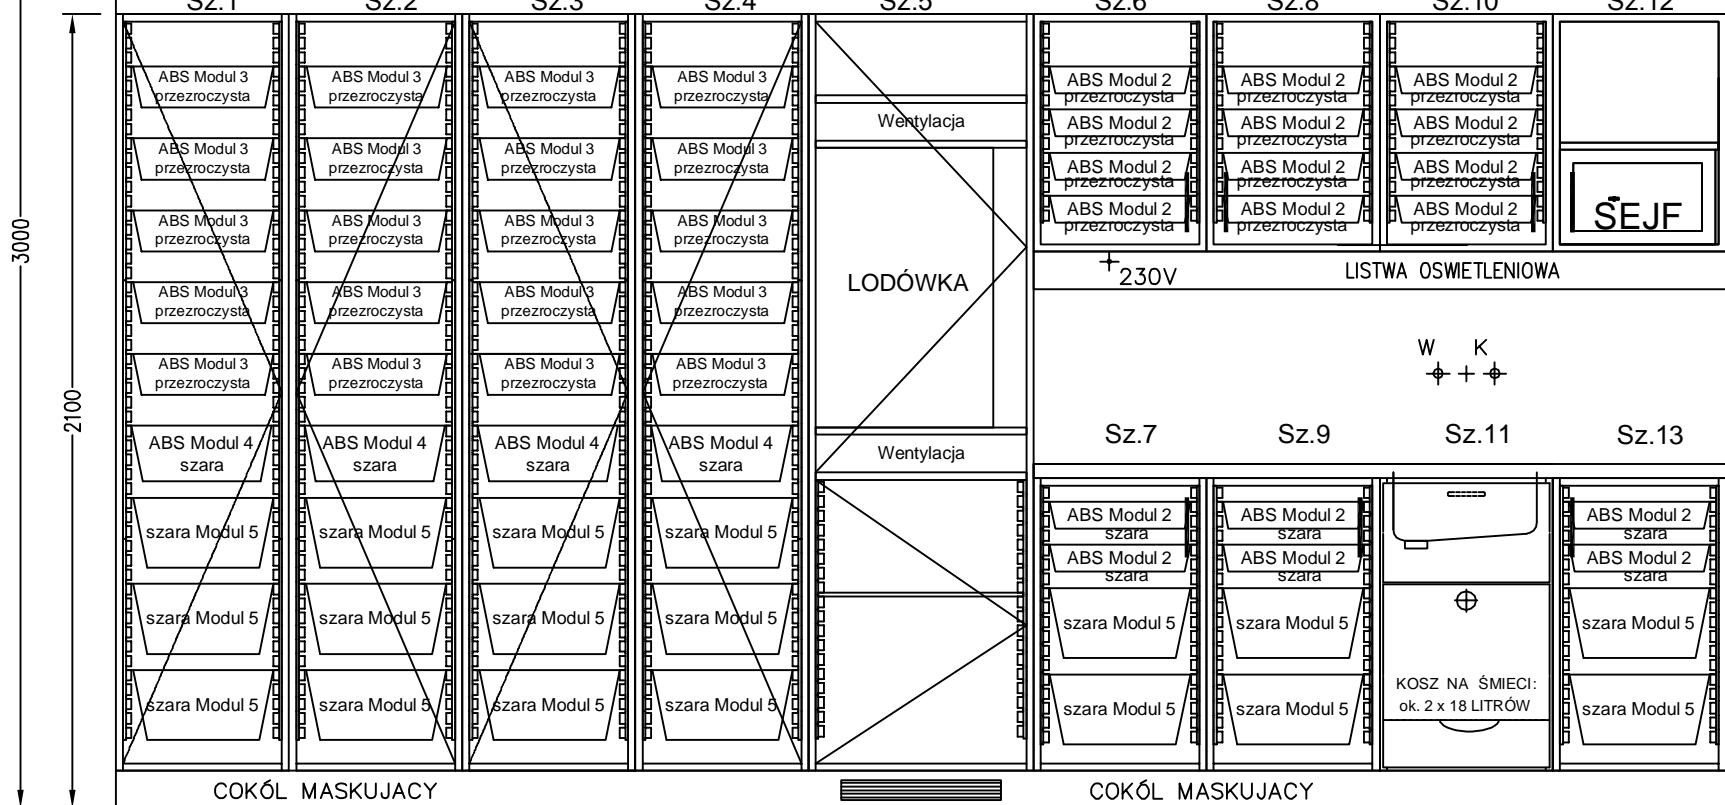

3000

2100

4260