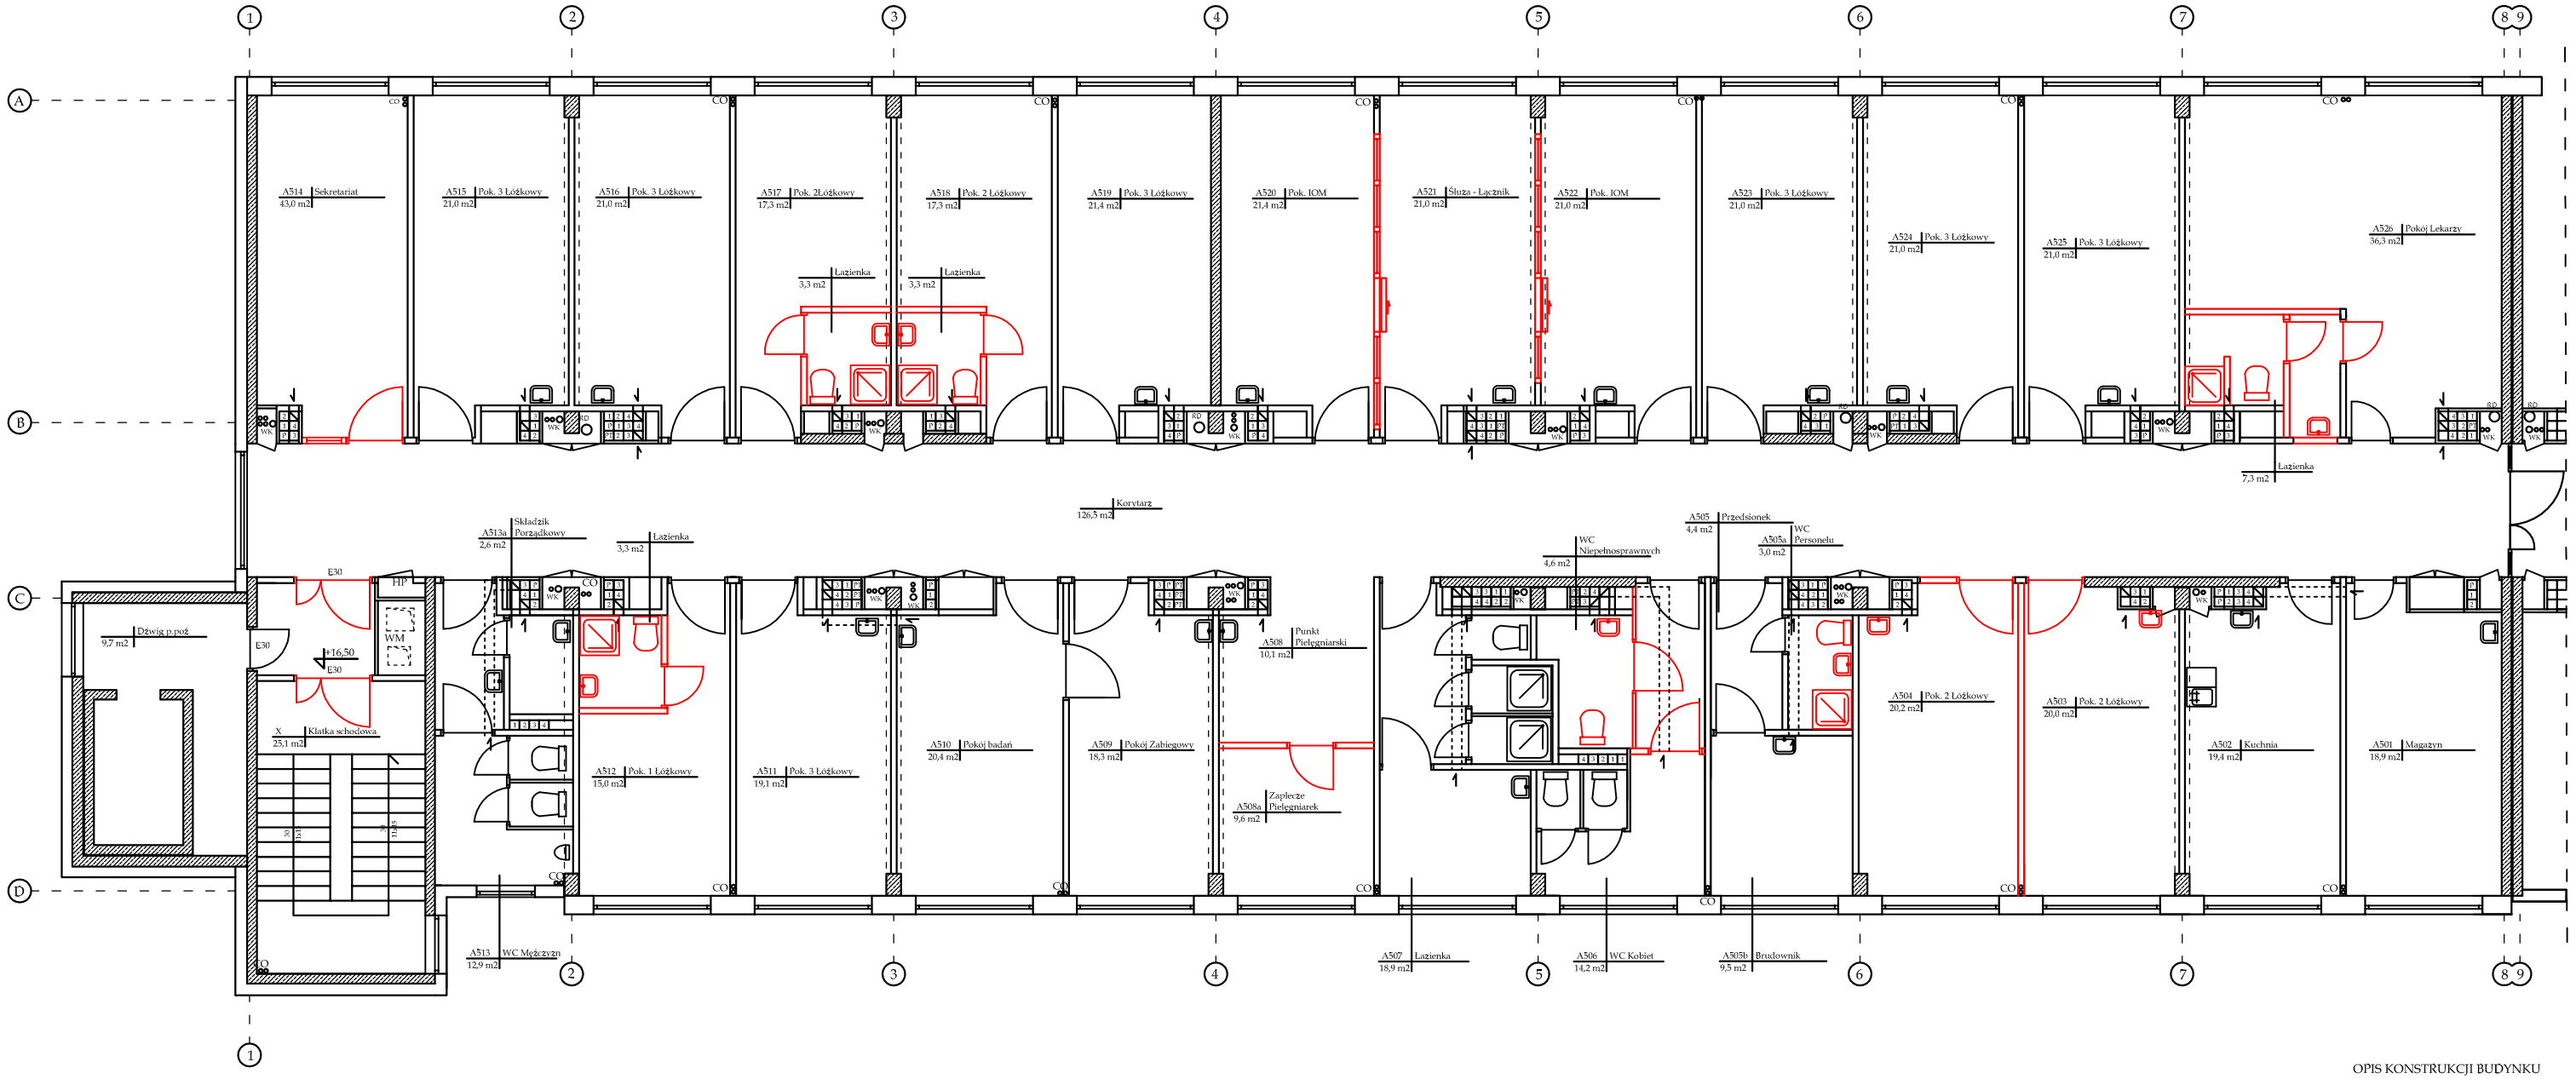

OPIS KONSTRUKCJI BUDYNKU

Ściany konstrukcyjne - żelbetowe

Konstrukcja nosna budynku - słupy i podciągi żelbetowe

Stropy - żelbetowe wylewane na mokro

Ściany zew. kondygnacji - gazobeton gr 38 cm

Ścianki działowe - cegła ceramiczna pełna lub dziurawka

Schody - żelbetowe

Szyb dźwigu - żelbetowy

LEGENDA

Ściany istniejące zgodne z projektem do pozwolenia na budowę

Ściany wyburzone w stosunku do projektu do pozwolenia na budowę

Ściany wykonane na podstawie zaktualizowanych projektów oraz potrzeb użytkownika

RYSUNEK:	Inwentaryzacja - Blok A strona lewa piętro 5	NR RYS. 18
TEMAT:	Inwentaryzacja Oddziałów Szpitalnych	SKALA 1:50
INWESTOR:	Wielospecjalistyczny Szpital Miejski Im. Józefa Strusia ul. Szwajcarska 3	BRANŻA Inżynierska
OPRACOWANIE	mgr inż. Mariusz Strecker	DATA III. 2018