




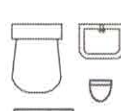



RYSUNEK:	Stan istniejący toalet - strona lewa	NR RYS. 5
TEMAT:	Modernizacja toalet- Blok D 2 piętro	SKALA 1:50
INWESTOR:	Wielospecjalistyczny Szpital Miejski Im. Józefa Strusia ul. Szwajcarska 3	BRANŻA architektura
OPRACOWANIE		DATA V. 2021

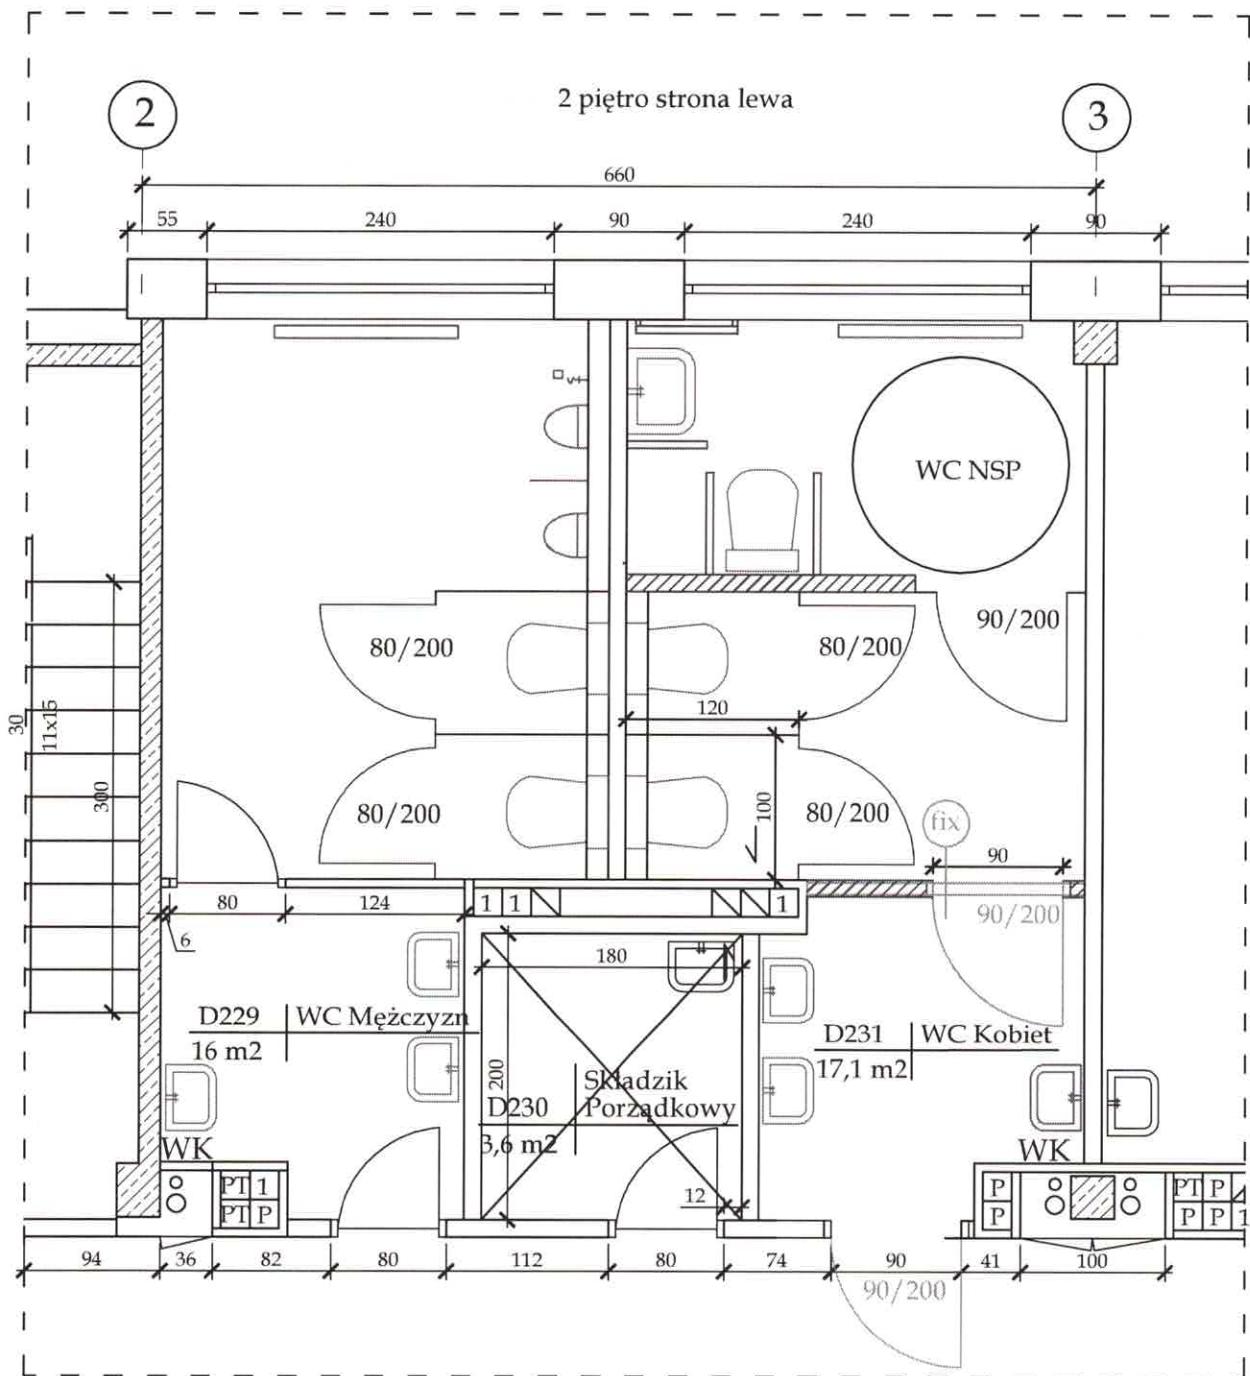


LEGENDA:

-  ściana profil STG 75
2xg-k obustronnie
-  ścianka ustępowa
-  okienko stałe fix 0,70x1,90m
-  drzwi płytowe
-  nowe urządzenia:
ustępy, umywalki
pisuary, grzejniki

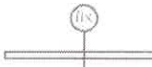
RYSUNEK:	Stan projektowany toalet strona lewa	NR RYS. 6
TEMAT:	Modernizacja toalet w bloku D - 2 piętro	SKALA 1:50
INWESTOR:	Wielospecjalistyczny Szpital Miejski Im. Józefa Strusia ul. Szwajcarska 3	BRANŻA architektura
OPRACOWANIE		DATA V. 2021

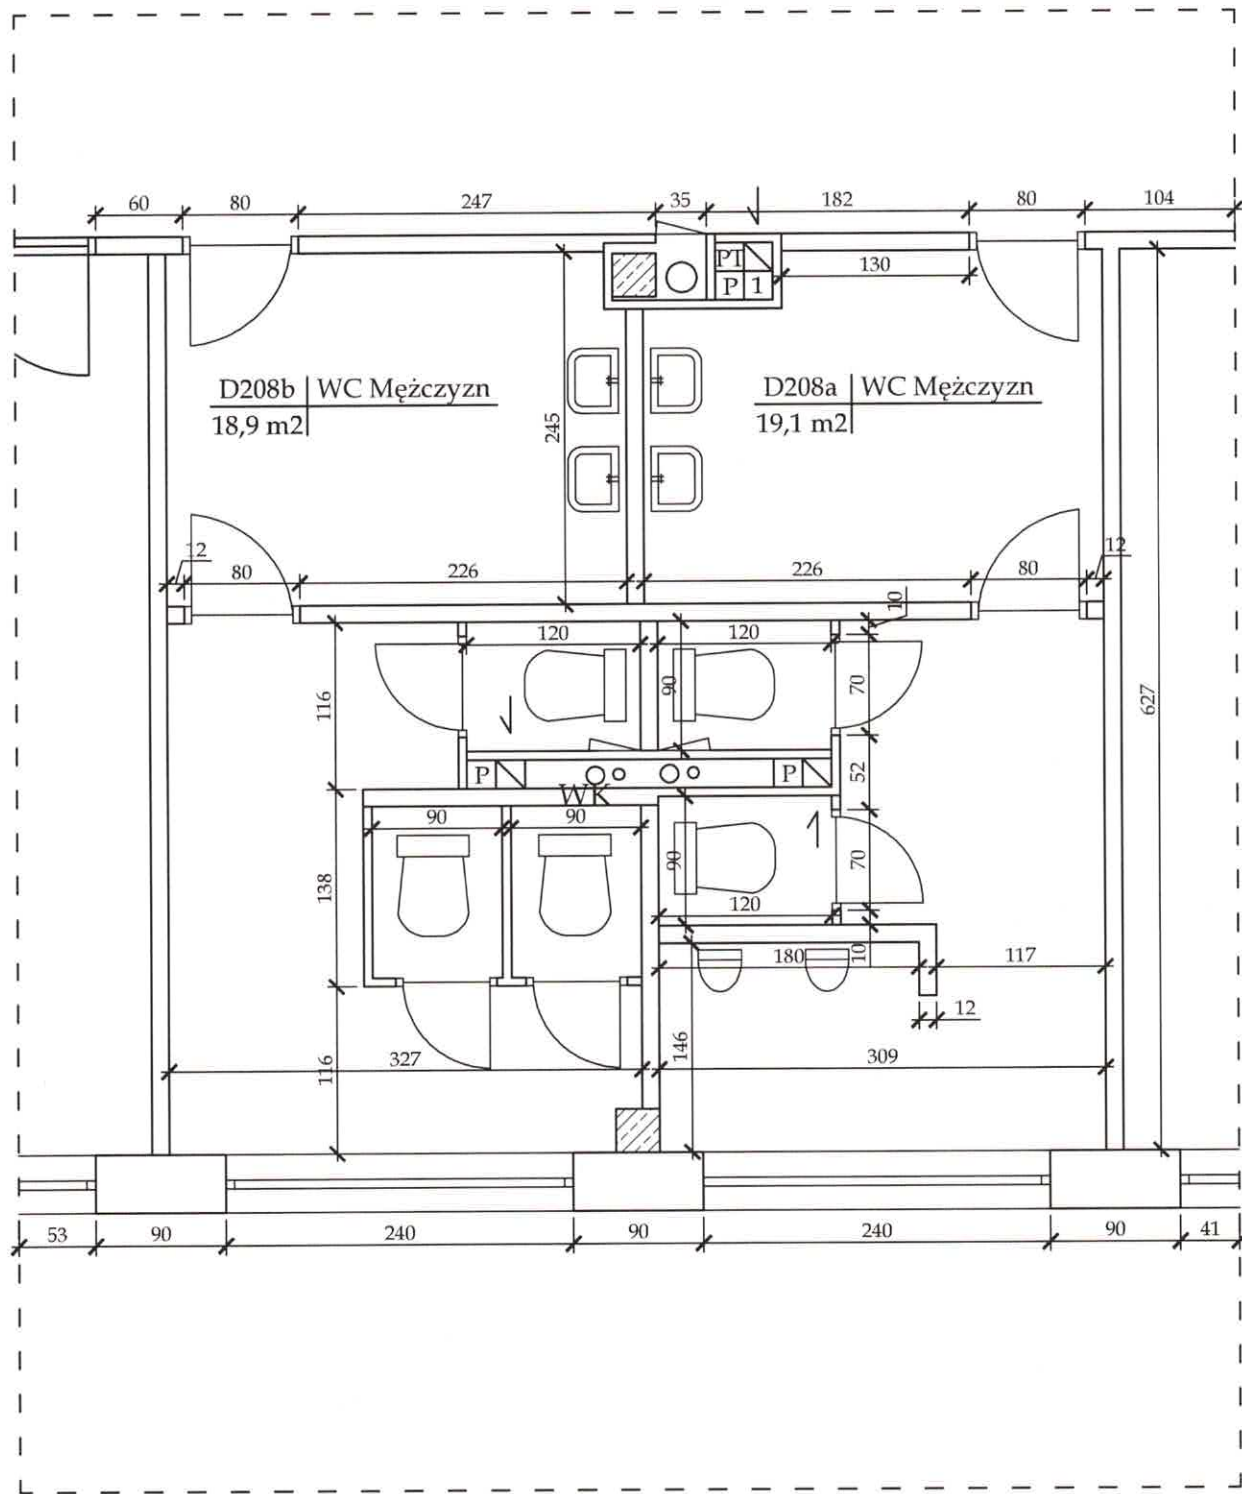


RYSUNEK:	Stan istniejący toalet - strona prawa	NR RYS. 7
		SKALA 1:50
TEMAT:	Modernizacja toalet- Blok D 2 piętro	BRANŻA architektura
		DATA V. 2021
INWESTOR:	Wielospecjalistyczny Szpital Miejski Im. Józefa Strusia ul. Szwajcarska 3	
OPRACOWANIE		

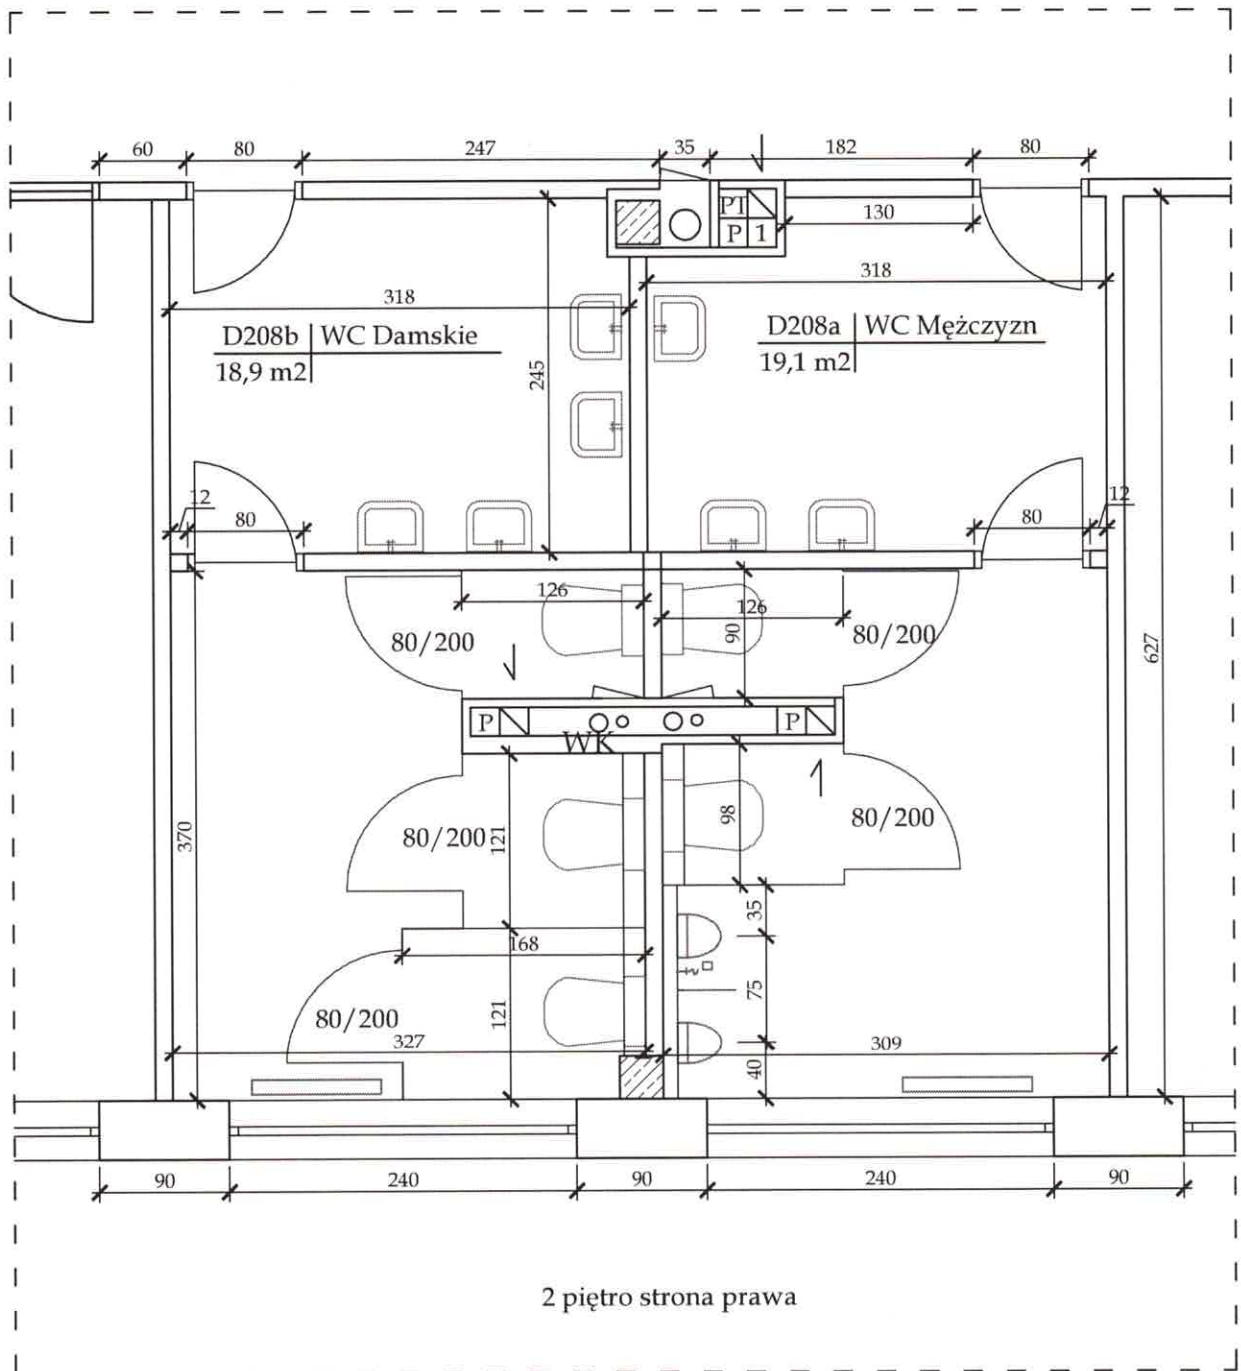

LEGENDA:

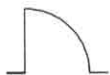

ścianka ustępowa

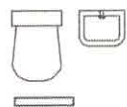

nowe urządzenia:
ustępy, umywalki,
pisuary, grzejniki,

RYSUNEK:	Stan projektowany toalet strona prawa	NR RYS. 8
		SKALA 1:50
TEMAT:	Modernizacja toalet w bloku D - 2 piętro	BRANŻA architektura
INWESTOR:	Wielospecjalistyczny Szpital Miejski Im. Józefa Strusia ul. Szwajcarska 3	DATA V. 2021
OPRACOWANIE		