


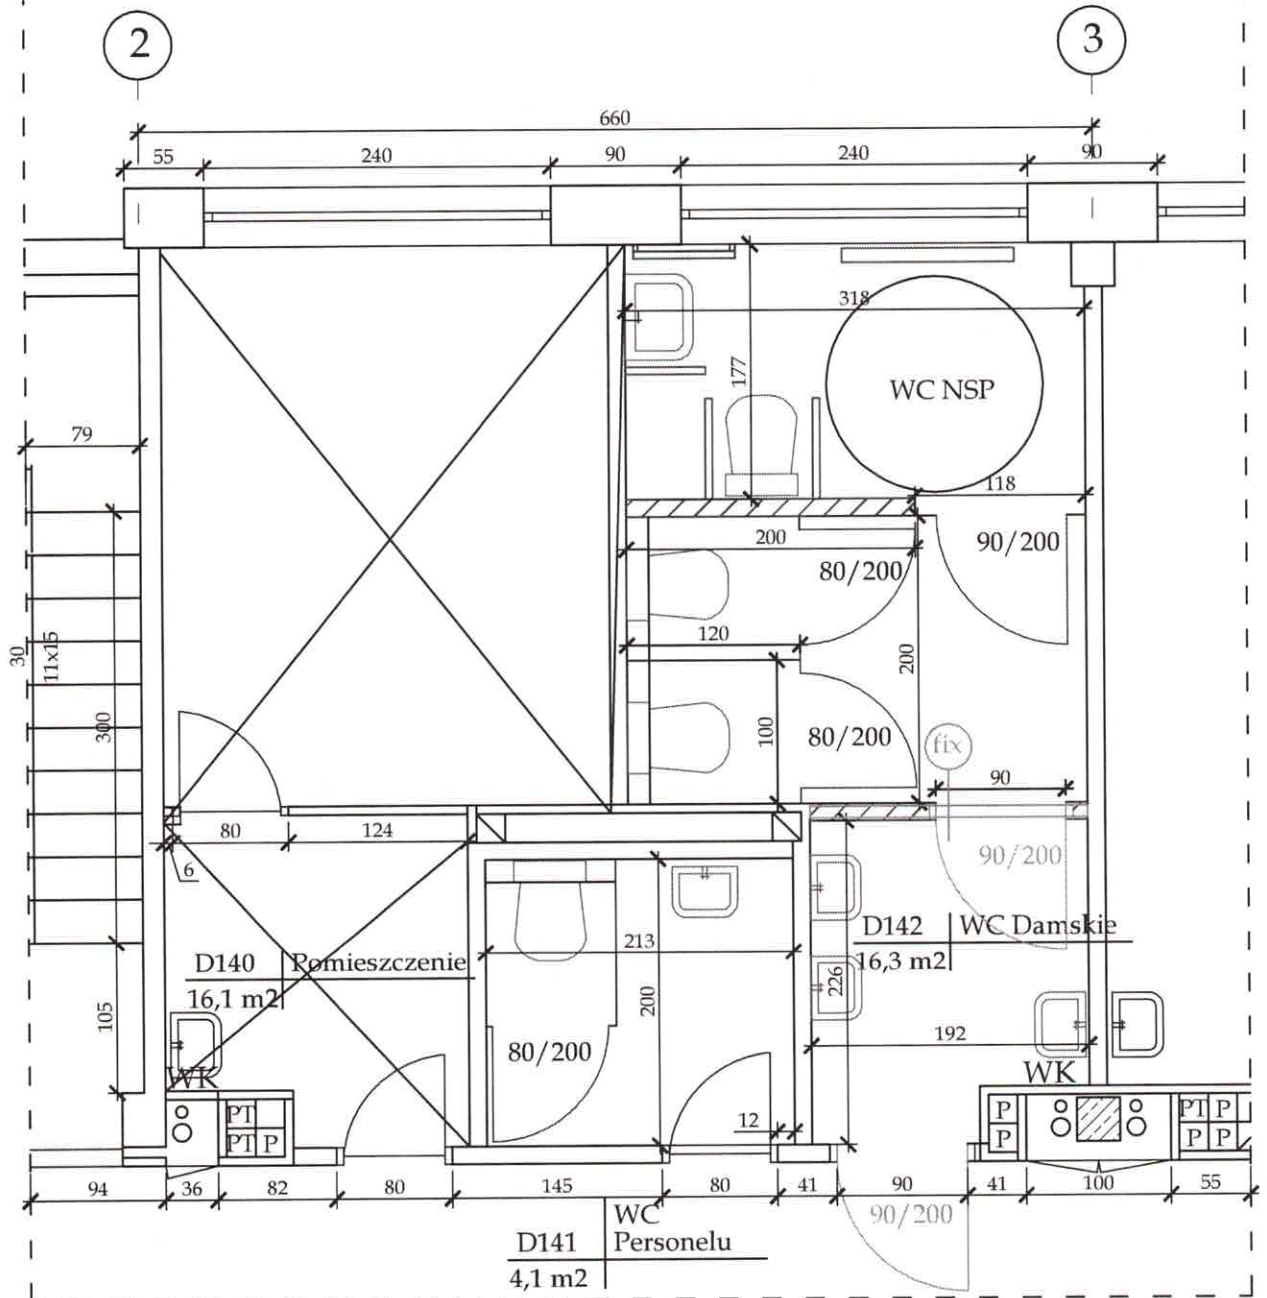


1 piętro strona lewa




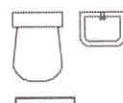
LEGENDA:

 ściana profil STG 75  
2xg-k obustronnie


 ścianka ustępowa

 okienko stałe fix 0,70x1,90m


 drzwi płytowe

 nowe urządzenia:  
ustępy, umywalki, grzejnik


RYSUNEK:	Stan projektowany toalet strona lewa	NR RYS. 2
		SKALA 1:50
TEMAT:	Modernizacja toalet w bloku D - 1 piętro	BRANŻA architektura
INWESTOR:	Wielospecjalistyczny Szpital Miejski Im. Józefa Strusia ul. Sz wajcarska 3	DATA V. 2021
OPRACOWANIE		

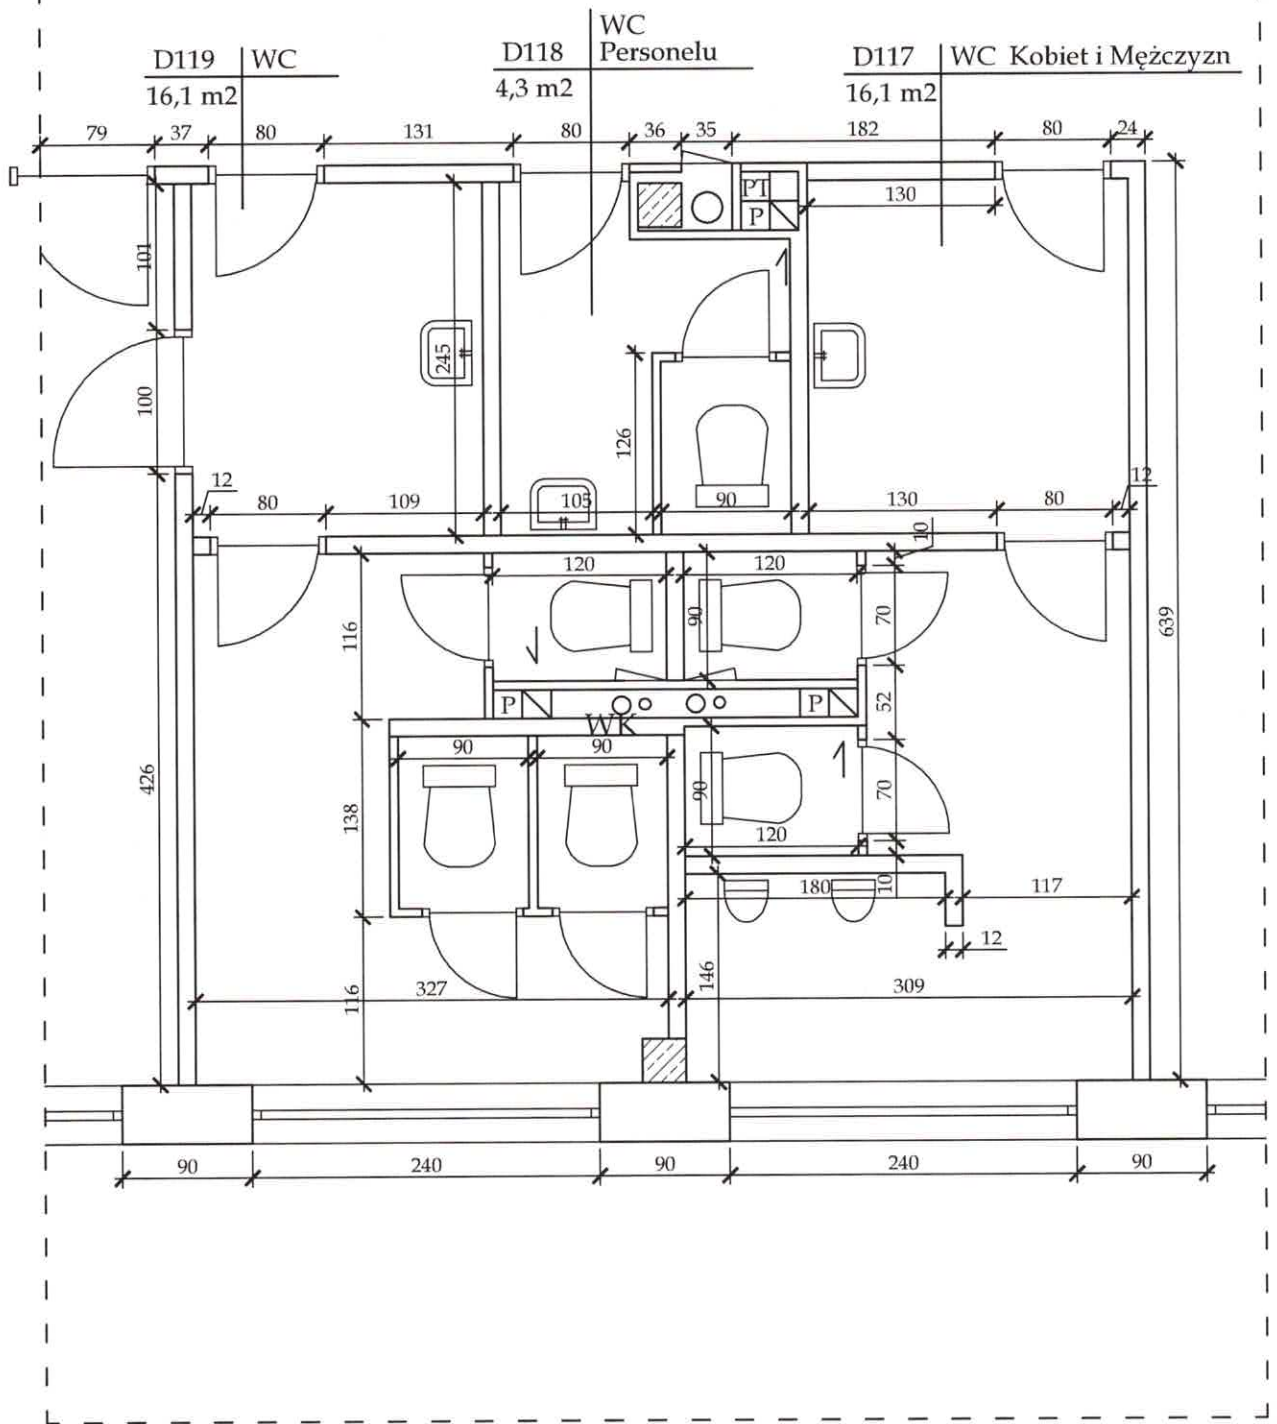


RYSUNEK:	Stan istniejący toalet - strona prawa	NR RYS. 3
TEMAT:	Modernizacja toalet- Blok D 1 piętro	SKALA 1:50
INWESTOR:	Wielospecjalistyczny Szpital Miejski Im. Józefa Strusia ul. Szwajcarska 3	BRANŻA architektura
		DATA V. 2021
OPRACOWANIE		

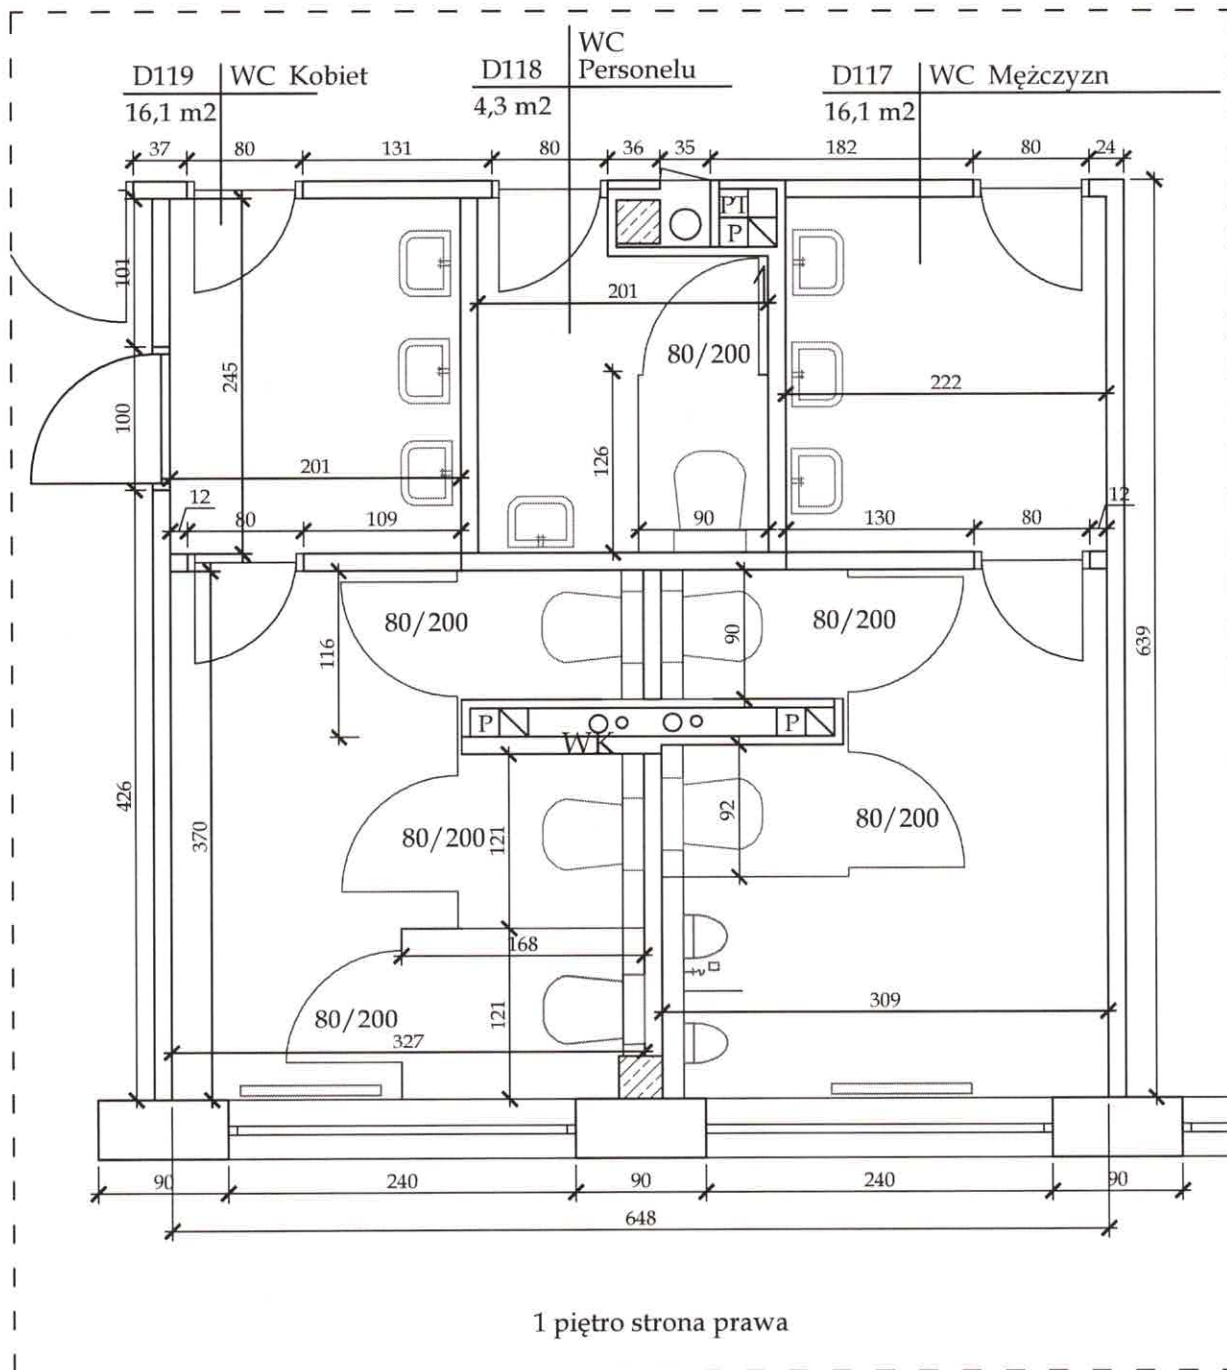

LEGENDA:

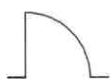

ścianka ustępowa

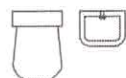

nowe urządzenia:  
ustępy, umywalki, grzejnik

RYSUNEK:	Stan projektowany toalet strona prawa	NR RYS. 4
TEMAT:	Modernizacja toalet w bloku D - 1 piętro	SKALA 1:50
INWESTOR:	Wielospecjalistyczny Szpital Miejski Im. Józefa Strusia ul. Szwajcarska 3	BRANŻA architektura
OPRACOWANIE		DATA V. 2021